


Die Bestuhlung/ Betischung kann unter folgenden Bedingungen verändert werden:


- 1) die ausgewiesenen Rettungswege bleiben frei,
- 2) die Anzahl der Stühle/ Tische wird verringert, nicht erhöht,
- 3) die verbleibenden Stühle/ Tische werden unter Einhaltung der in diesem Plan vorgegebenen Mindestabstände aufgestellt und
- 4) auf den Flächen, auf denen laut diesem Plan keine Stühle/ Tische stehen, wird nichts aufgestellt.

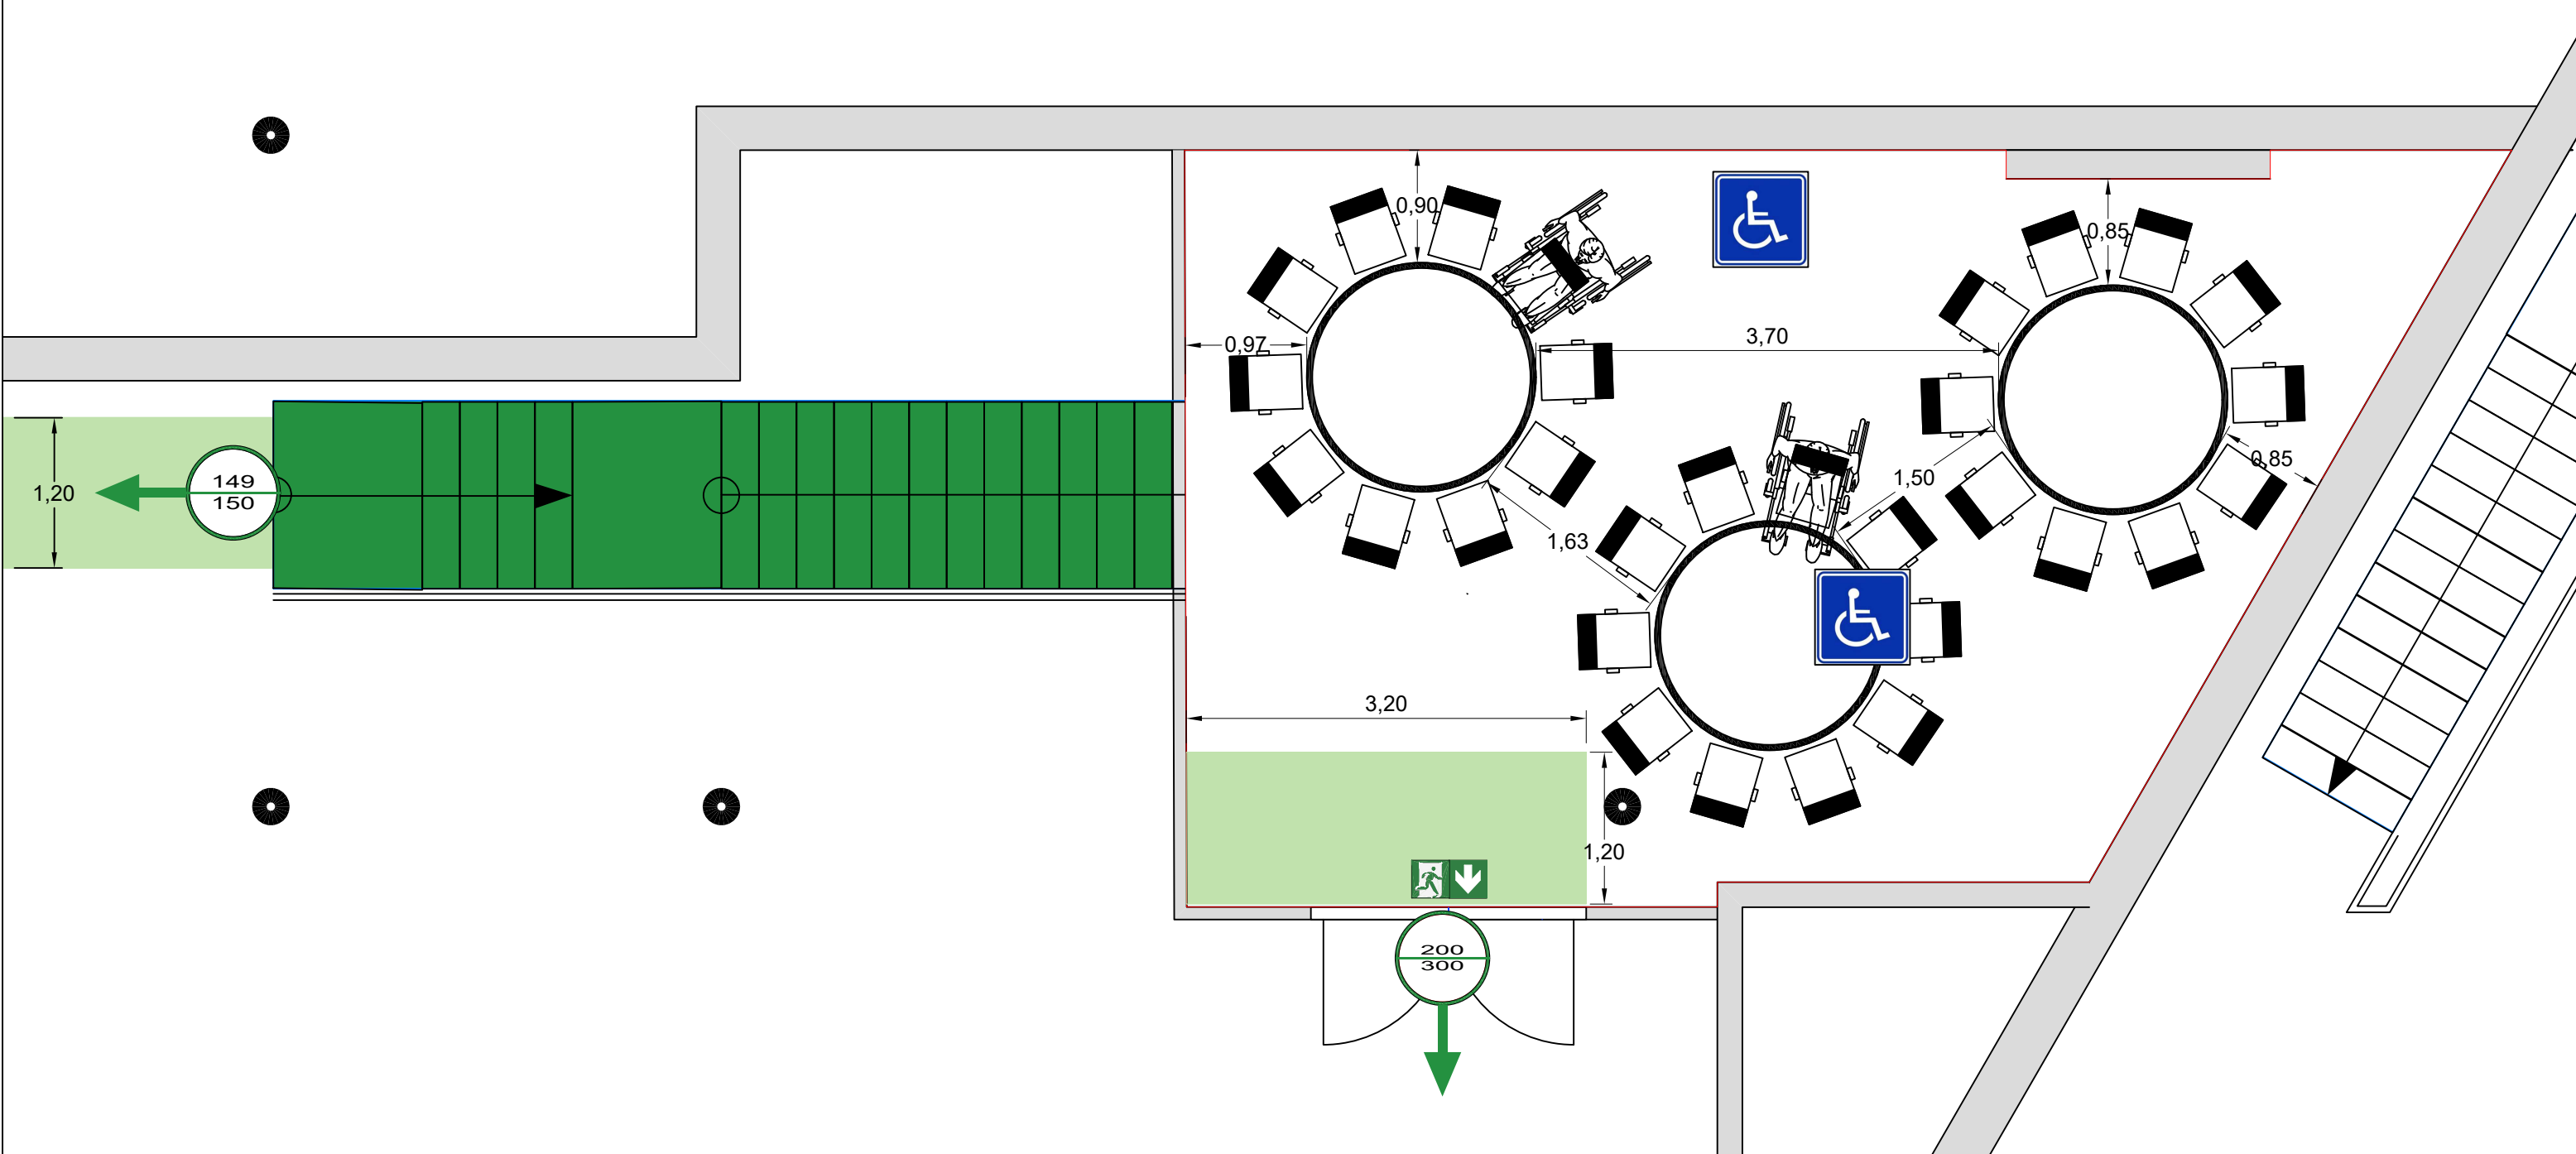

Anmerkung

Räumungsrichtung
 Lichte Durchgangsbreite
 Anzusetzende Räumungskapazität

Raum mit 52,5m² besucherzugängliche Fläche.
Ansatz §6(5) VstättVO BW Stand 28.06.2004

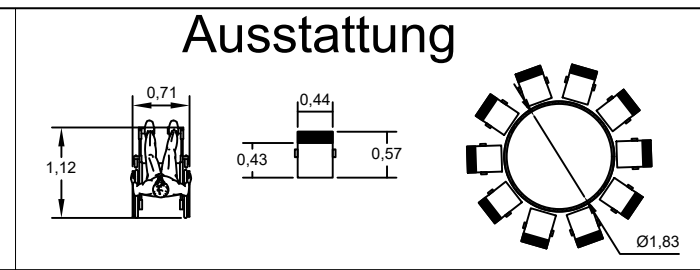

Besucher

Sitzplätze	30
Stehplätze	0
Plätze für Handicap	2
Gesamt zulässige Besucherzahl	30
Entfluchtungskapazität	300

Bestuhlungsplan

Maßstab	1:50	Blatt	DIN A3	Einheit	Meter	Objektname	HARRES Veranstaltungszentrum, St. Leon-Rot				
Kontakt	Beratungsbüro für Veranstaltungssicherheit André Werner Parkweg 23 71665 Vaihingen an der Enz Tel. 07042/2607-900 E-Mail: info@bbvs-werner.de			Stand der Zeichnung	12.03.2022	Datum Änderung	ohne	Zeichner	A. Werner	Interne ProjNr.	PRJ22-04
				Zeichnungsnummer	VAF1.3	Ausführung	BestPlan1	Stockwerk	EG	Anmerkung	§6(5)VstättVO

Freigabe 16.03.22
Zeichnungsstatus