


Die Bestuhlung/ Betischung kann unter folgenden Bedingungen verändert werden:


- 1) die ausgewiesenen Rettungswege bleiben frei,
- 2) die Anzahl der Stühle/ Tische wird verringert, nicht erhöht,
- 3) die verbleibenden Stühle/ Tische werden unter Einhaltung der in diesem Plan vorgegebenen Mindestabstände aufgestellt und
- 4) auf den Flächen, auf denen laut diesem Plan keine Stühle/ Tische stehen, wird nichts aufgestellt.

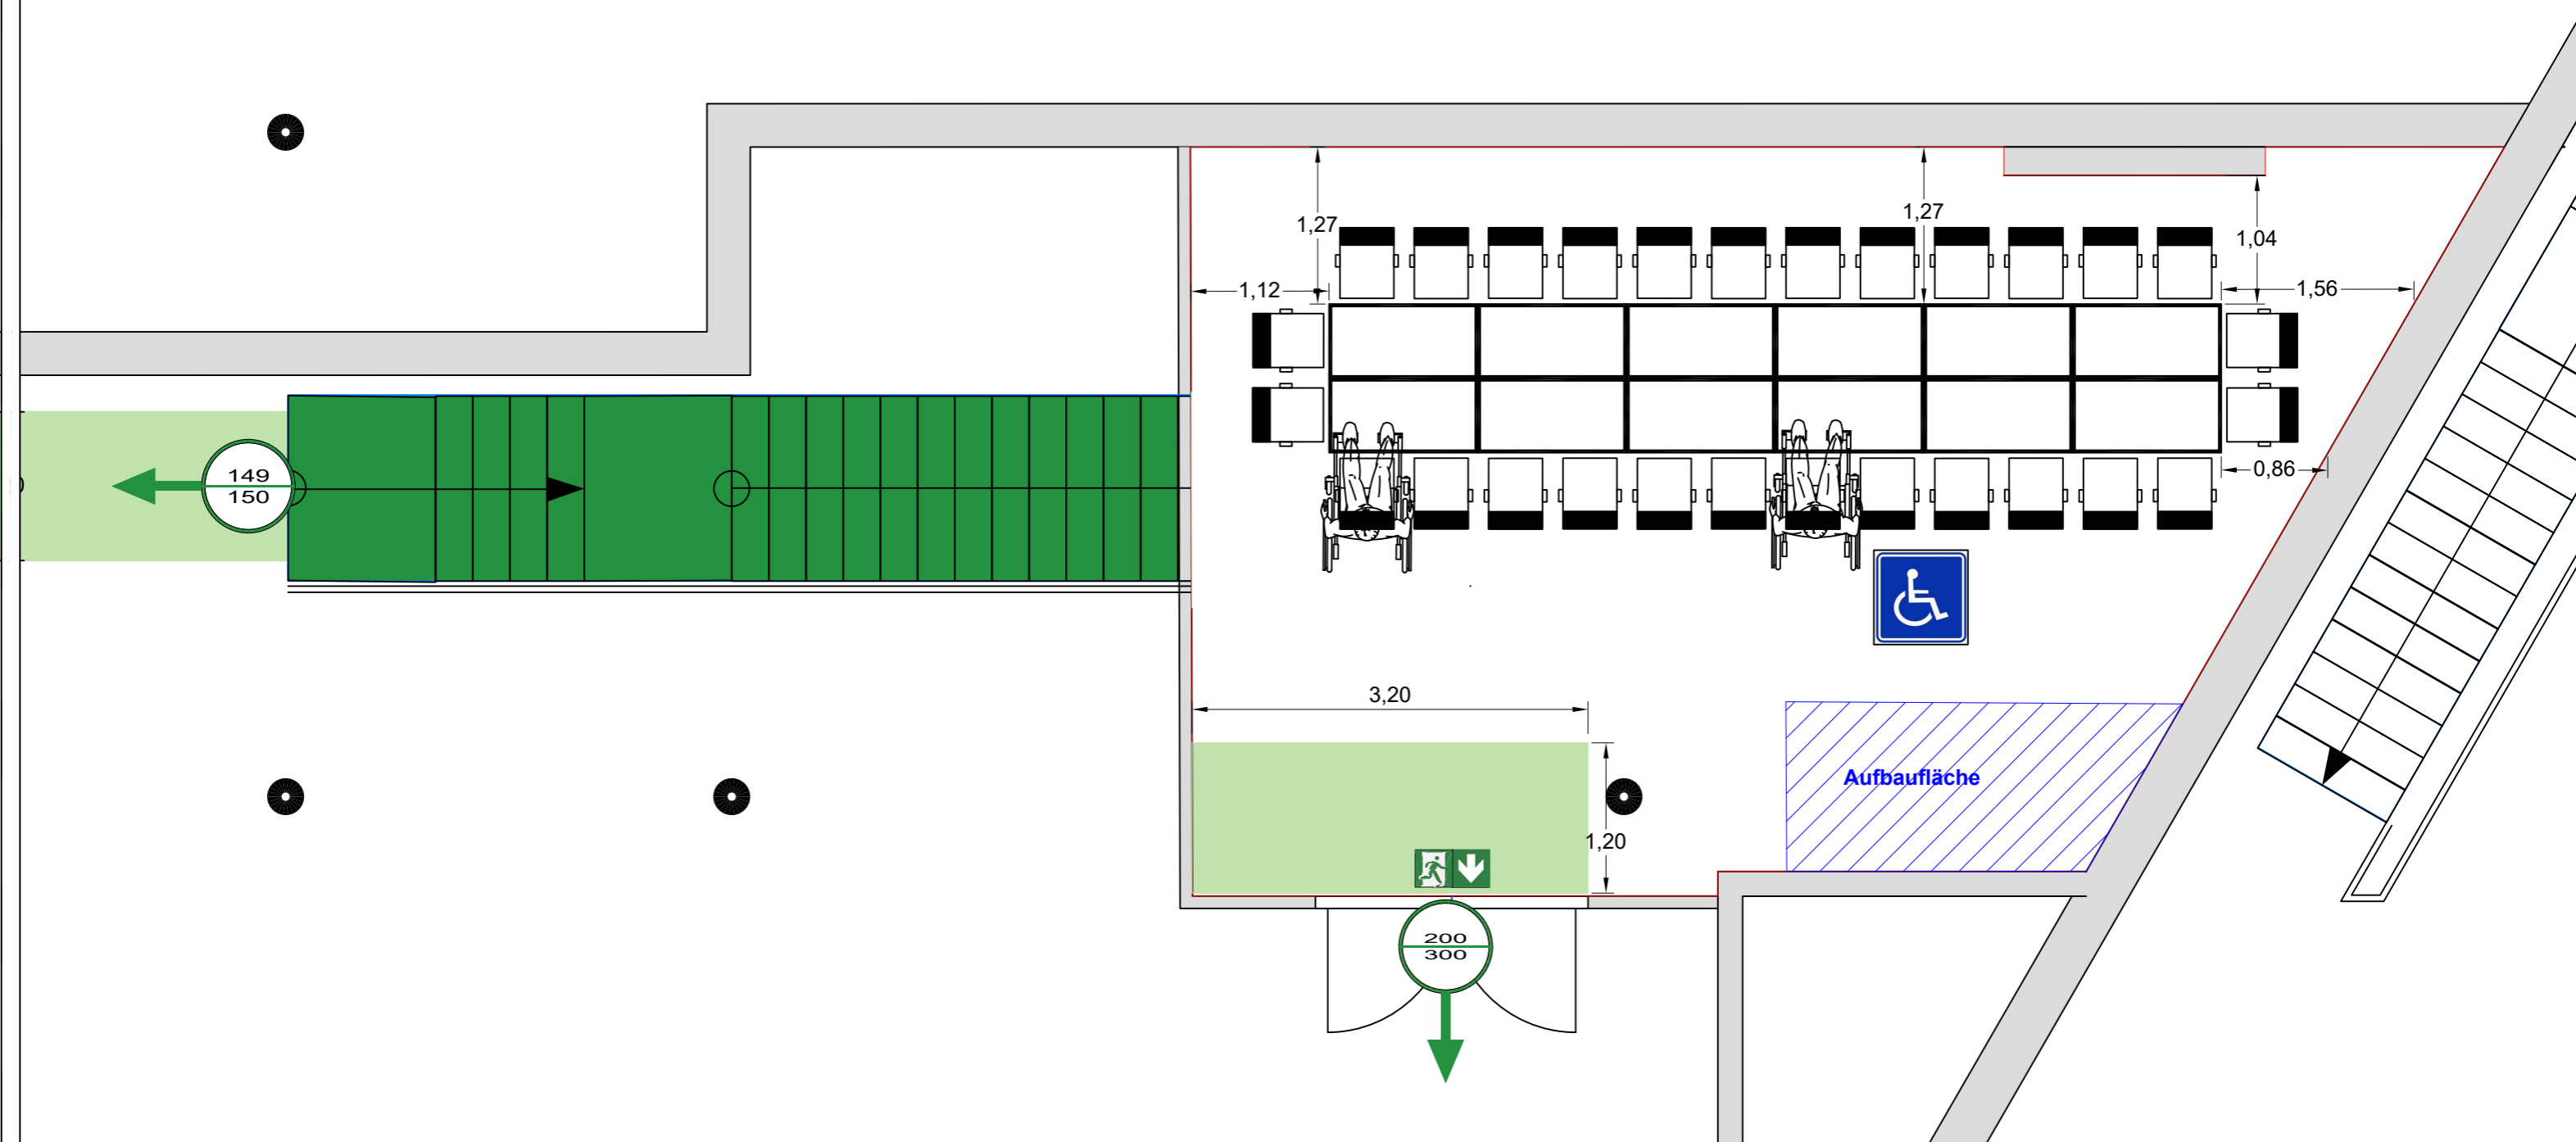

Anmerkung

**Raum mit
Besucherezugängliche
52,5m² Fläche
Ansatz §6(5) VstättVO
BW Stand 28.06.2004**

Ausstattung

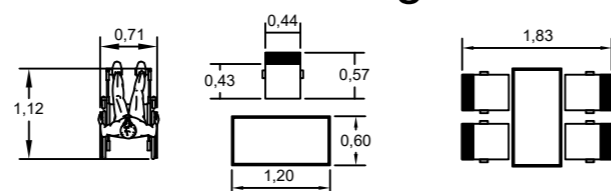

Besucher

Sitzplätze	28
Stehplätze	0
Plätze für Handicap	2
Gesamt zulässige Besucherzahl	28
Entfluchtungskapazität	300

Bestuhlungsplan

Maßstab	1:50	Blatt	DIN A3	Einheit	Meter
Kontakt		Beratungsbüro für Veranstaltungssicherheit André Werner Parkweg 23 71665 Vaihingen an der Enz Tel. 07042/2607-900 E-Mail: info@bbvs-werner.de			
		Stand der Zeichnung	Datum Änderung	Zeichner	Interne PrjNr.
		12.03.2022	ohne	A. Werner	PRJ22-04
Zeichnungsnummer		Ausführung	Stockwerk	Anmerkung	
VAF1.3		BestPlan2	EG		

Objektname	HARRES Veranstaltungszentrum, St. Leon-Rot				
Stand der Zeichnung	Datum Änderung	Zeichner	Interne PrjNr.		
12.03.2022	ohne	A. Werner	PRJ22-04		
Zeichnungsnummer	Ausführung	Stockwerk	Anmerkung		
VAF1.3	BestPlan2	EG			