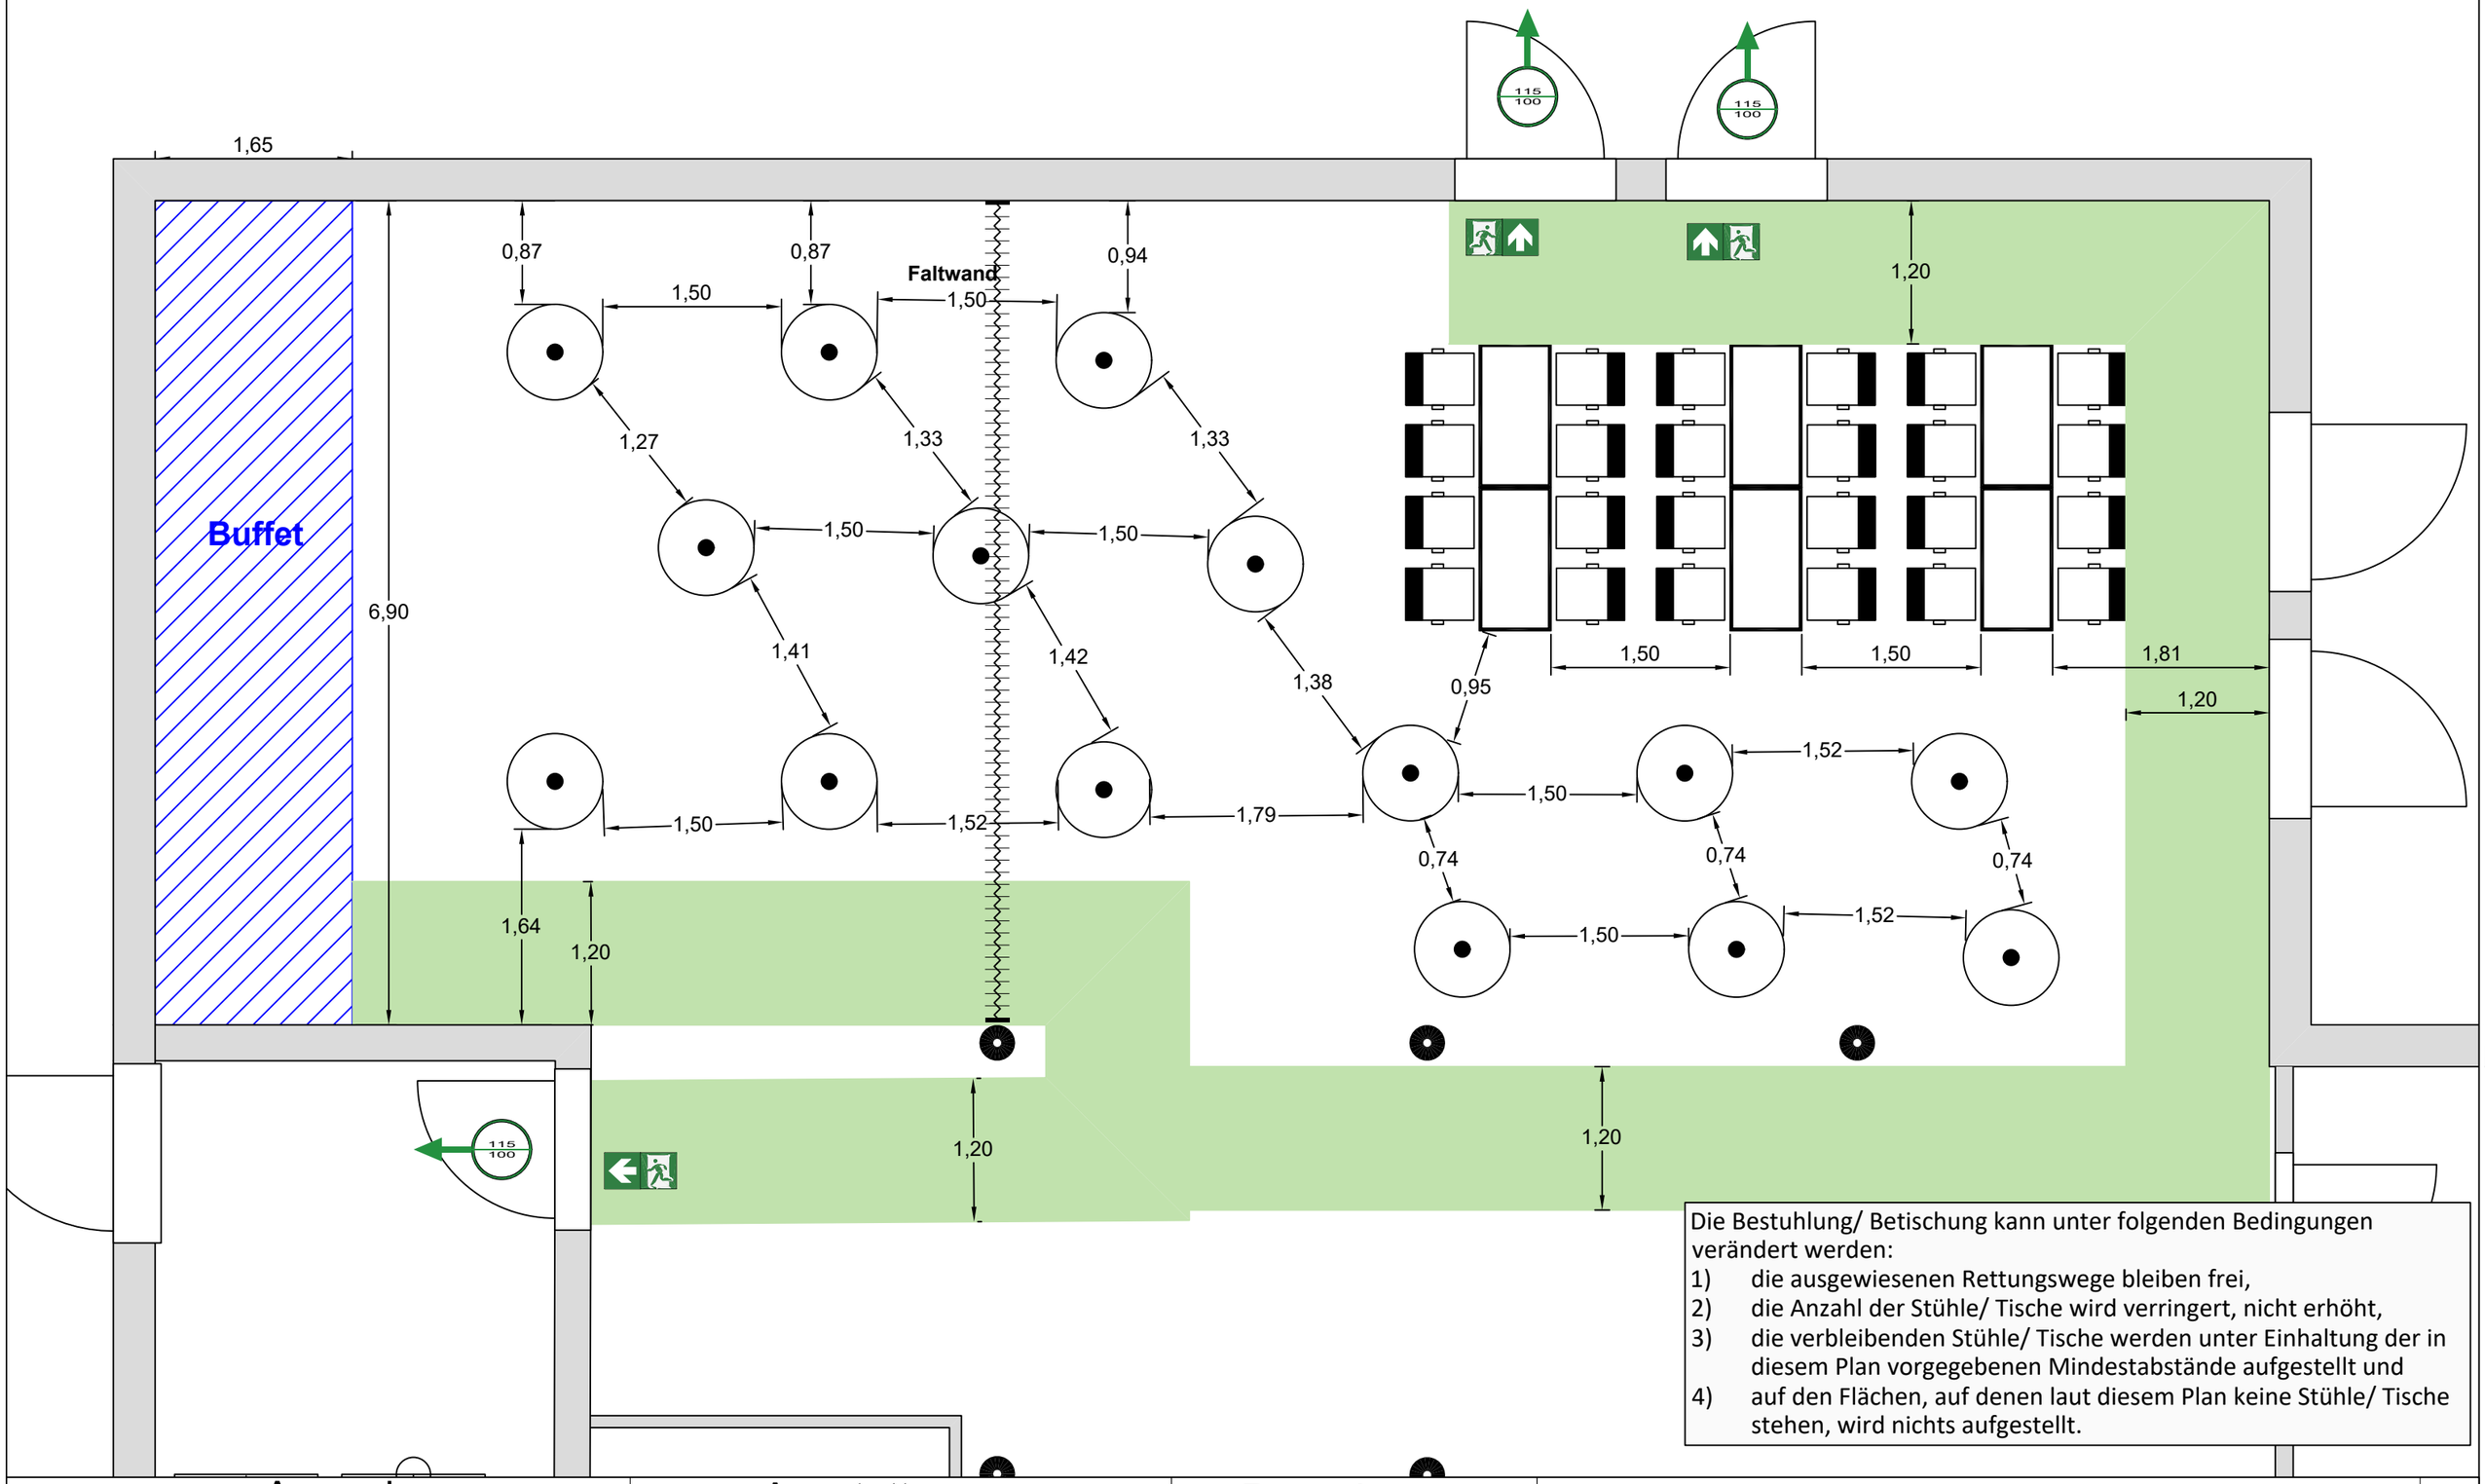

Die Bestuhlung/ Betischung kann unter folgenden Bedingungen verändert werden:

1) die ausgewiesenen Rettungswege bleiben frei,
2) die Anzahl der Stühle/ Tische wird verringert, nicht erhöht,
3) die verbleibenden Stühle/ Tische werden unter Einhaltung der in diesem Plan vorgegebenen Mindestabstände aufgestellt und
4) auf den Flächen, auf denen laut diesem Plan keine Stühle/ Tische stehen, wird nichts aufgestellt.

Anmerkung

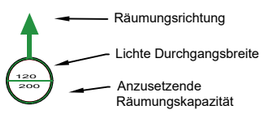

Ausstattung

Besucher

Sitzplätze	24
Stehplätze	60
Plätze für Handicap	(2)
Gesamt zulässige Besucherzahl	84
Entfluchtungskapazität	300

Bestuhlungsplan

Maßstab	Blatt	Einheit	Objektname
1:100	DIN A3	Meter	HARRES Veranstaltungszentrum,St. Leon-Rot

Kontakt
Beratungsbüro für Veranstaltungssicherheit
André Werner
Parkweg 23
71665 Vaihingen an der Enz
Tel. 07042/2607-900
E-Mail: info@bbvs-werner.de

Stand der Zeichnung	Datum Änderung	Zeichner	Interne PrjNr.
14.03.2022	ohne	A. Werner	PRJ 22-04
Zeichnungsnummer	**Ausführung**	**Stockwerk**	**Anmerkung**
VAF 5	BestP1	EG	

Zeichnungsstatus: ENTWURF